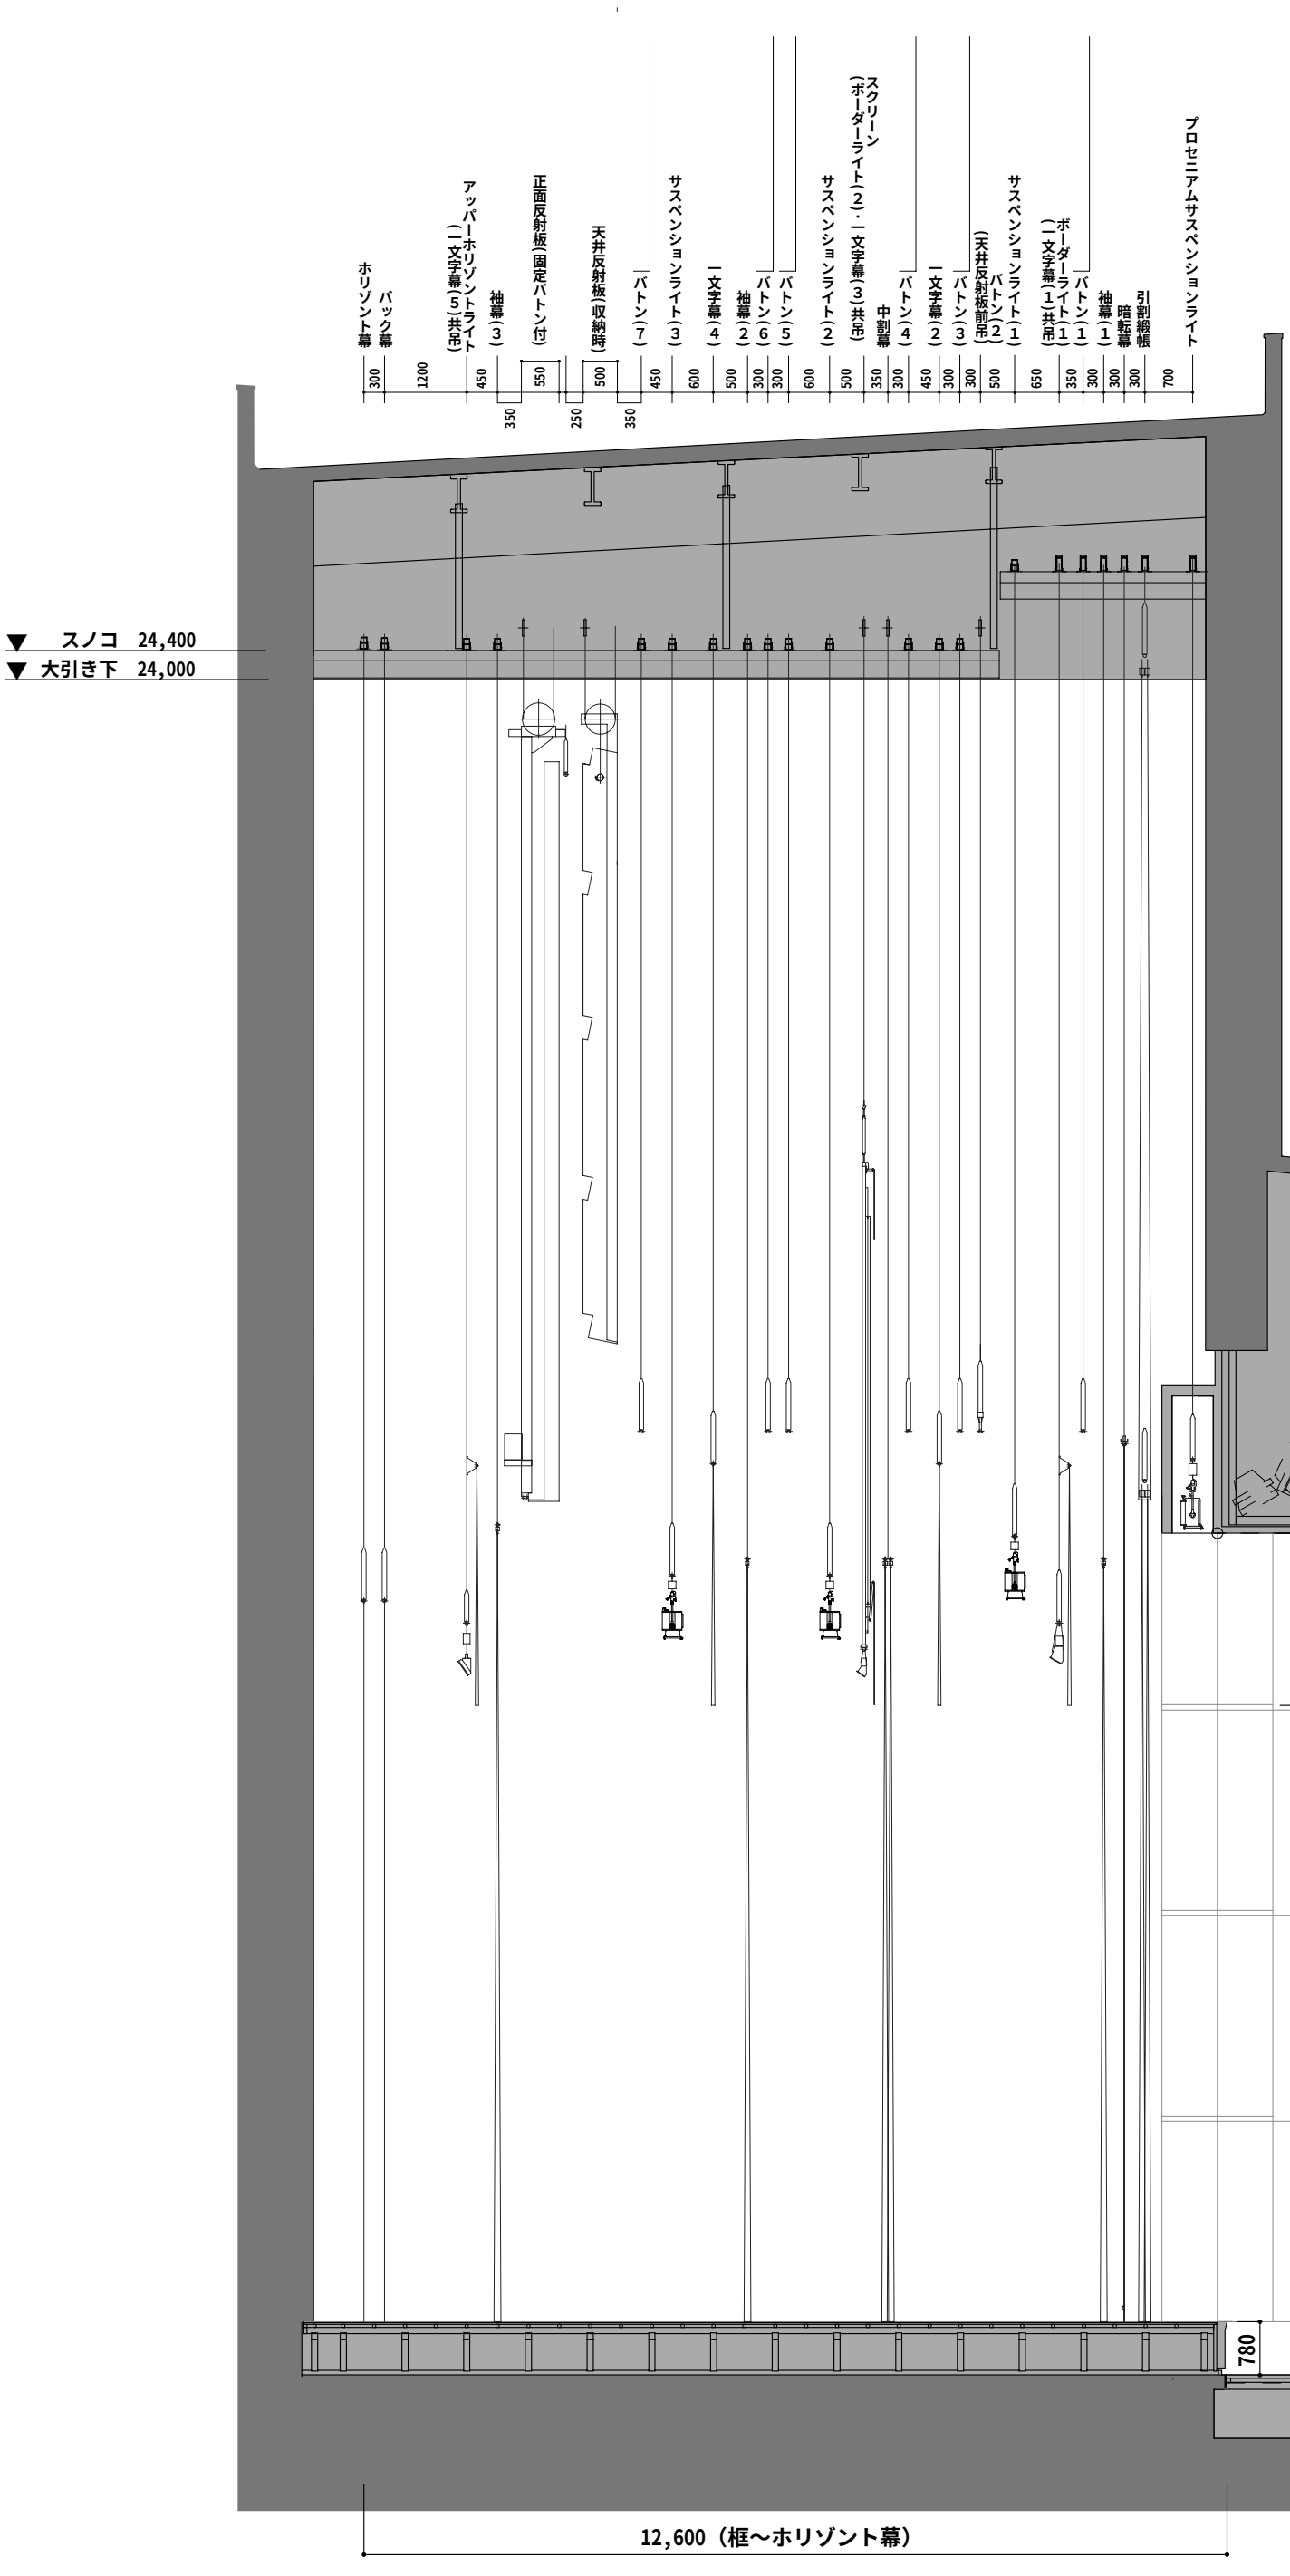

【舞台寸法】

舞台間口	幅 16m 高さ 11.5m
奥行	12.6m (舞台框からﾎﾘｿﾞﾝﾄ幕まで)
舞台床高さ	78㎝
舞台框～緞帳	約1.2m

バトン（操作盤　下手）

名　称	積載荷重(kg)	速度(m/min)
バトン(1)	500	0.3～30
バトン(2)(天井反射板前吊)	6500	3
バトン(3)	500	0.3～30
バトン(4)	500	10
バトン(5)	500	0.3～30
バトン(6)	500	10
看板バトン(音響反射板形式時)	200	―
固定バトン　　(幕形式時)	200	―
ｽｸﾘｰﾝ(BL(2)・一文字幕(3)共吊)	1000 ※	10
PSL	550	10
BL(1)(一文字幕(1)共吊)	1000 ※	10
SL(1)～(3)	1000 ※	10
UHL(共吊一文字幕)	1000 ※	10

※器具、幕類の重量含む

ホール　断面図Ｓ＝1：100（幕形式）

新潟市北区文化会館

公演名/	DATE　/　/	演出/ 音響/	舞台監督/ 美術/	照明/ 図面No.